


| | |
|---|---|
| Poinformuję, że niniejszy dokument został opracowany w wyniku prac geodezyjnych i kartograficznych, których rezultaty zawiera oparł techniczny pozytywnie zweryfikowany. Jednocześnie informuję, że jestem świadomy odpowiedzialności karnej za złożenie fałszywego oświadczenia. | PODGIK.6640.1.2437.2024 |
| Identyfikator zgłoszenia prac geodezyjnych. | Starosta Legionowski |
| Organ służby geodezyjnej, który otrzymał zgłoszenie. | GRADUS Usługi Geodezyjne Dariusz Pogorzała |
| Wykonawca prac geodezyjnych | 22.05.2024 r. |
| Data sporządzenia oraz numer dokumentu zawierającego wynik pozytywnej weryfikacji. | PODGIK.6640.1.2437.2024_1 |
| Imię i nazwisko oraz numer uprawnień zawodowych kierownika prac. | Dariusz Pogorzała GEODETA I PRACOWNIK Nr uprawnień: 143-8810197 Wyszawa, ul. Sokratesa 6 lok. 7 tel. 603 862 318, 603 862 315 |

| | |
|---|--|
| MAPA DO CELÓW PROJEKTOWYCH | |
| Oznaczenie lancelaryjne zgłoszenia | PODGIK.6640.1.2437.2024 |
| Pracę geodezyjnej miejscowości | JABŁONNA PAN |
| Jednostka ewidencyjna | 140802 2 |
| Identyfikator nazwa | gmina Jabłonna |
| Identyfikator nazwa | 140802 2.0005 |
| Obreń ewidencyjny | JABŁONNA PAN |
| Gogo mapy zasadniczej | 7.177.20.22.3.3. |
| Skala mapy | 1:500 |
| Nazwa układu współrzędnych | PROSTOKĄTNYCH |
| Wysokości | PŁEWEK 2000 |
| Oznaczenie granic obszaru, który był przedmiotem aktualizacji | PL-EVR2007-NH |
| Służebności gruntowe nające wypływ na zagospodarowanie gruntów zlokalizowanych w granicach projektowanej inwestycji | Mapa została wykonana bez ustalenia służebności gruntowych |
| Data opracowania | 22.05.2024 r. |
| Nie wyklucza się istnienia w terenie innych, nie wyliczanych na niniejszej mapie urządzeń podziemnych, które nie były przedmiotem inwentaryzacji. | |

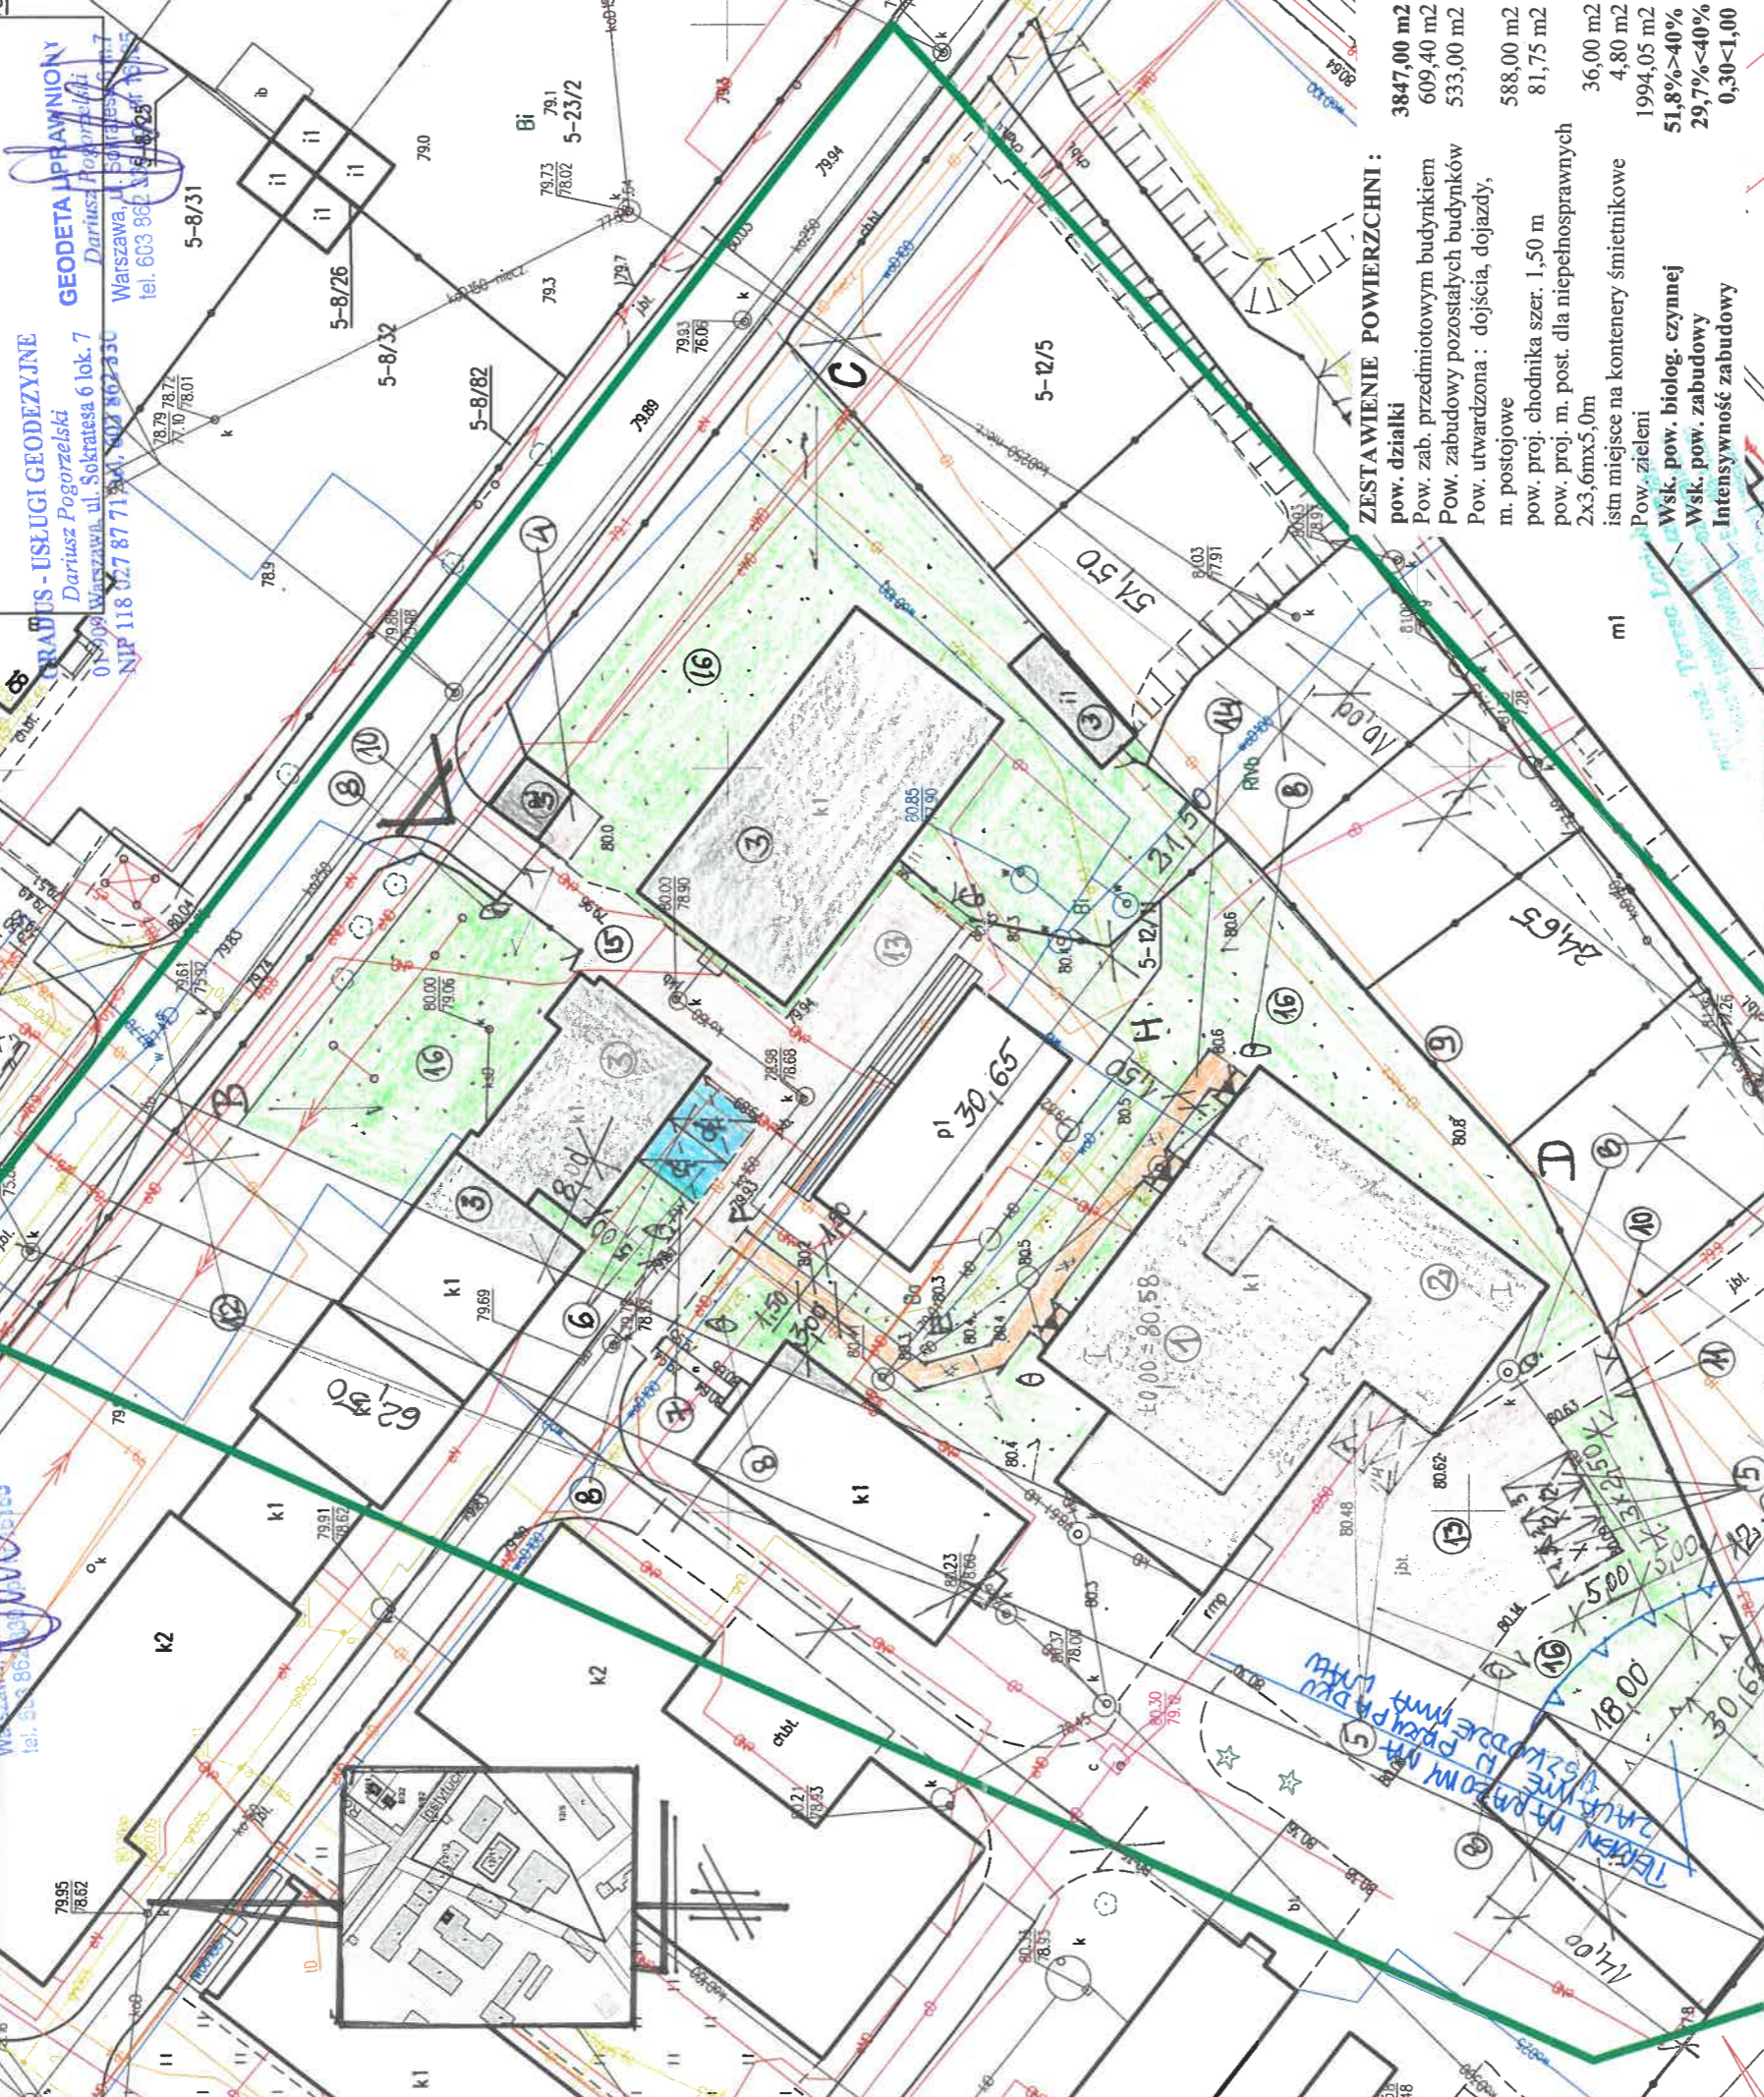

ZESTAWIENIE POWIERZCHNI :

| | |
|---|------------------------|
| pow. działki | 3847,00 m ² |
| Pow. zab. przedmiotowym budynkiem | 609,40 m ² |
| Pow. zabudowy pozostałych budynków | 533,00 m ² |
| Pow. utwardzona : dojeżdża, dojazdy, m. postojowe | 588,00 m ² |
| pow. proj. chodnika szer. 1,50 m | 81,75 m ² |
| pow. proj. m. post. dla niepełnosprawnych 2x3,6mx5,0m | 36,00 m ² |
| istn. miejsce na kontenery śmietnikowe | 4,80 m ² |
| Pow. zieleni | 1994,05 m ² |
| Wsk. pow. biolog. czynnej | 51,8% > 40% |
| Wsk. pow. zabudowy | 29,7% < 40% |
| Intensywność zabudowy | 0,30 < 1,00 |

- LEGENDA :**
1. przebudowa część budynku
 2. przedmiotowy budynek
 3. istn. budynek
 4. istn. miejsce na kontenery na segregowane odpady stałe
 5. istn. miejsca postojowe 3x2,5mx5,0m
 6. proj. m. post. ON 2x3,6mx5,0m
 7. proj. stojak na rowery
 8. proj. lampy oświetleniowe
 9. istn. ogrodzenie trwałe
 10. istn. brama wjazdowa
 11. istn. furka
 12. istn. hydrant podziemny
 13. teren utwardzony
 14. proj. chodnik utwardzony
 15. teren utwardzony
 16. teren biologicznie czynny
- wejscie do budynku
spadek terenu
nieprzekraczalna linia zabudowy
istn. przyłącze energetyczne
istn. przyłącze kanalizacyjne
istn. przyłącze wodociągowe
istn. przyłącze gazowe

Pozwolenie na budowę nr 687124
14.06.2024
Sprawy NA 6740.344.2024

| | |
|--|--------------------------------------|
| „TERESA” - PROJEKTOWANIE, NADZORYZ | |
| ul. Wierzbowa 10 KĄTY WĘGIERSKIE | TEL. 501 747 599 |
| TEMAT : PRZEBUDOWA BUDYNKU MAGAZ. - WARSTATA | |
| ZMIANA PRZEZNACZENIA CZĘŚCI BUDYNKU NA PRACOWNIE Z MOŻLIWOŚCIĄ OBRAZOWANIA PROCEDUR CHIRURGICZNYCH W CZASIE RZECZYWISTYM | |
| ADRES: działka nr ewid. 12/12 obręb 0005 | JABŁONNA ul. Instytucja Gm. JABŁONNA |
| TREŚĆ: PROJEKT ZAGOSPODAROWANIA TERENU | |
| PROJEKTANT: w spec. arch.-konstr. Mgr inż. Teresa LACIAK | SKALA: 1:500 |
| | DATA: 30.05.2024r |
| | 1 |

data 19.06.24
inż. inż. Ewa Dymus
liczba 143-8810197
L.p. 1405124
Podpis
Pieczęć
Świadkowie 2A, 05-180 Pomiechówek
tel. kom. 691-345-411