


## RZUT POSADZKI BETONOWEJ W POMIESZCZENIACH CHLEWNI

SKALA 1:100

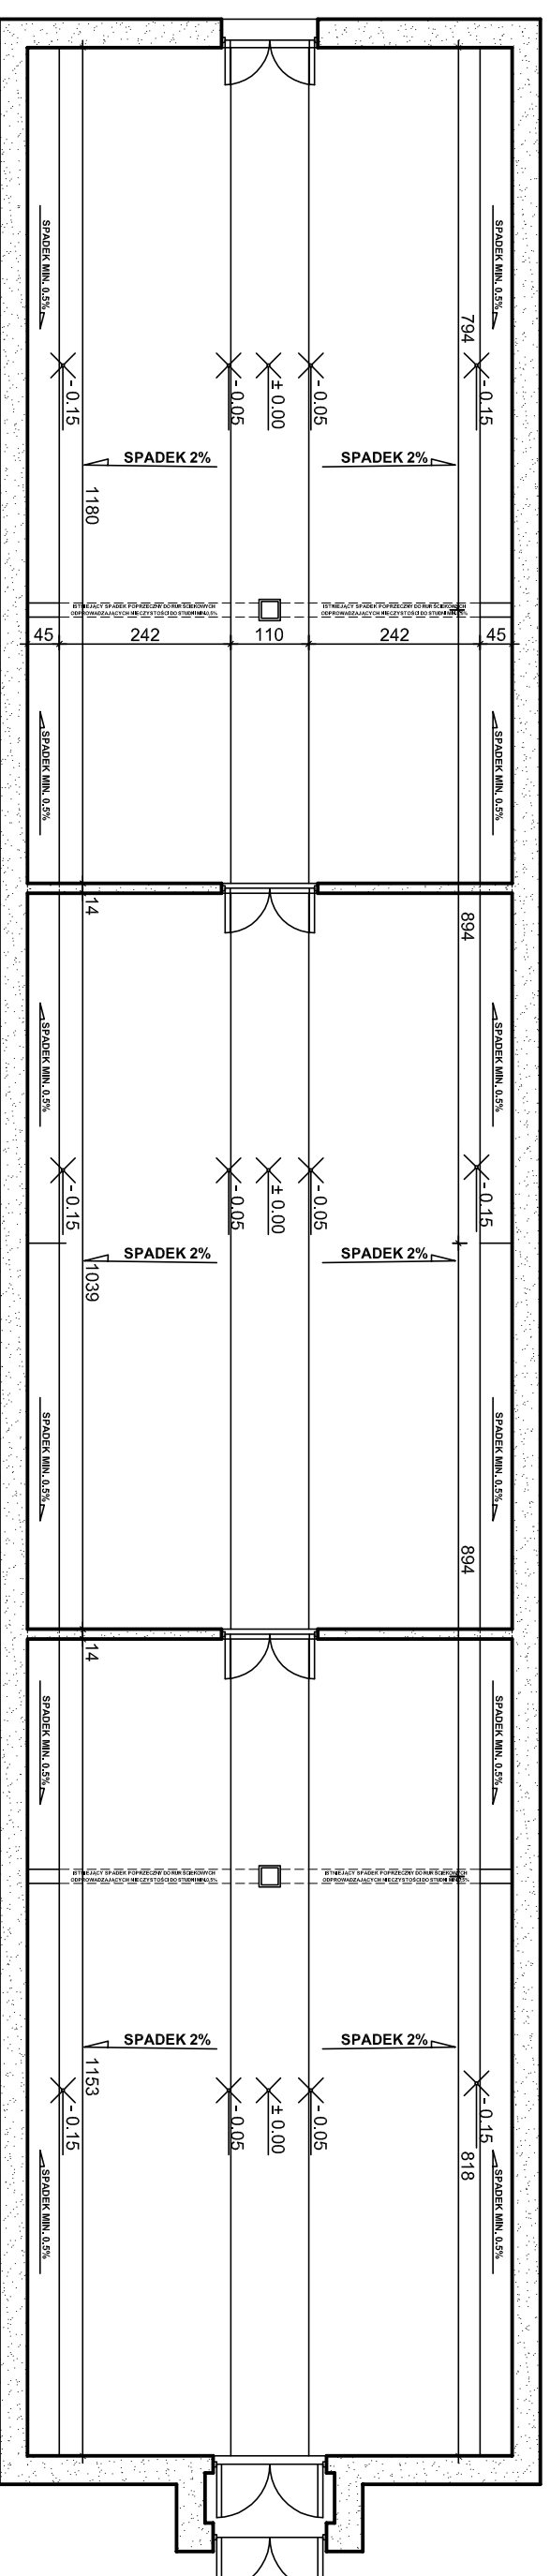

## PRZEKRÓJ POSADZKI BETONOWEJ W POMIESZCZENIACH CHLEWNI

SKALA 1:25

- 1 - KĄTOWNIK STALOWY OCYNKOWANY 60X60X6 MOCOWANY DO ŚCIANY ZA POMOCĄ KOTEW 10X130 CO 50CM
- 2 - KĄTOWNIK STALOWY OCYNKOWANY 60X60X6 ZATIPIONY W POSADZCE BETONOWE
- 3 - RUSZT PODLOGOWY DLA MACIOR I PROSIĄT Z TWORZYWA SZTUCZNEGO

